


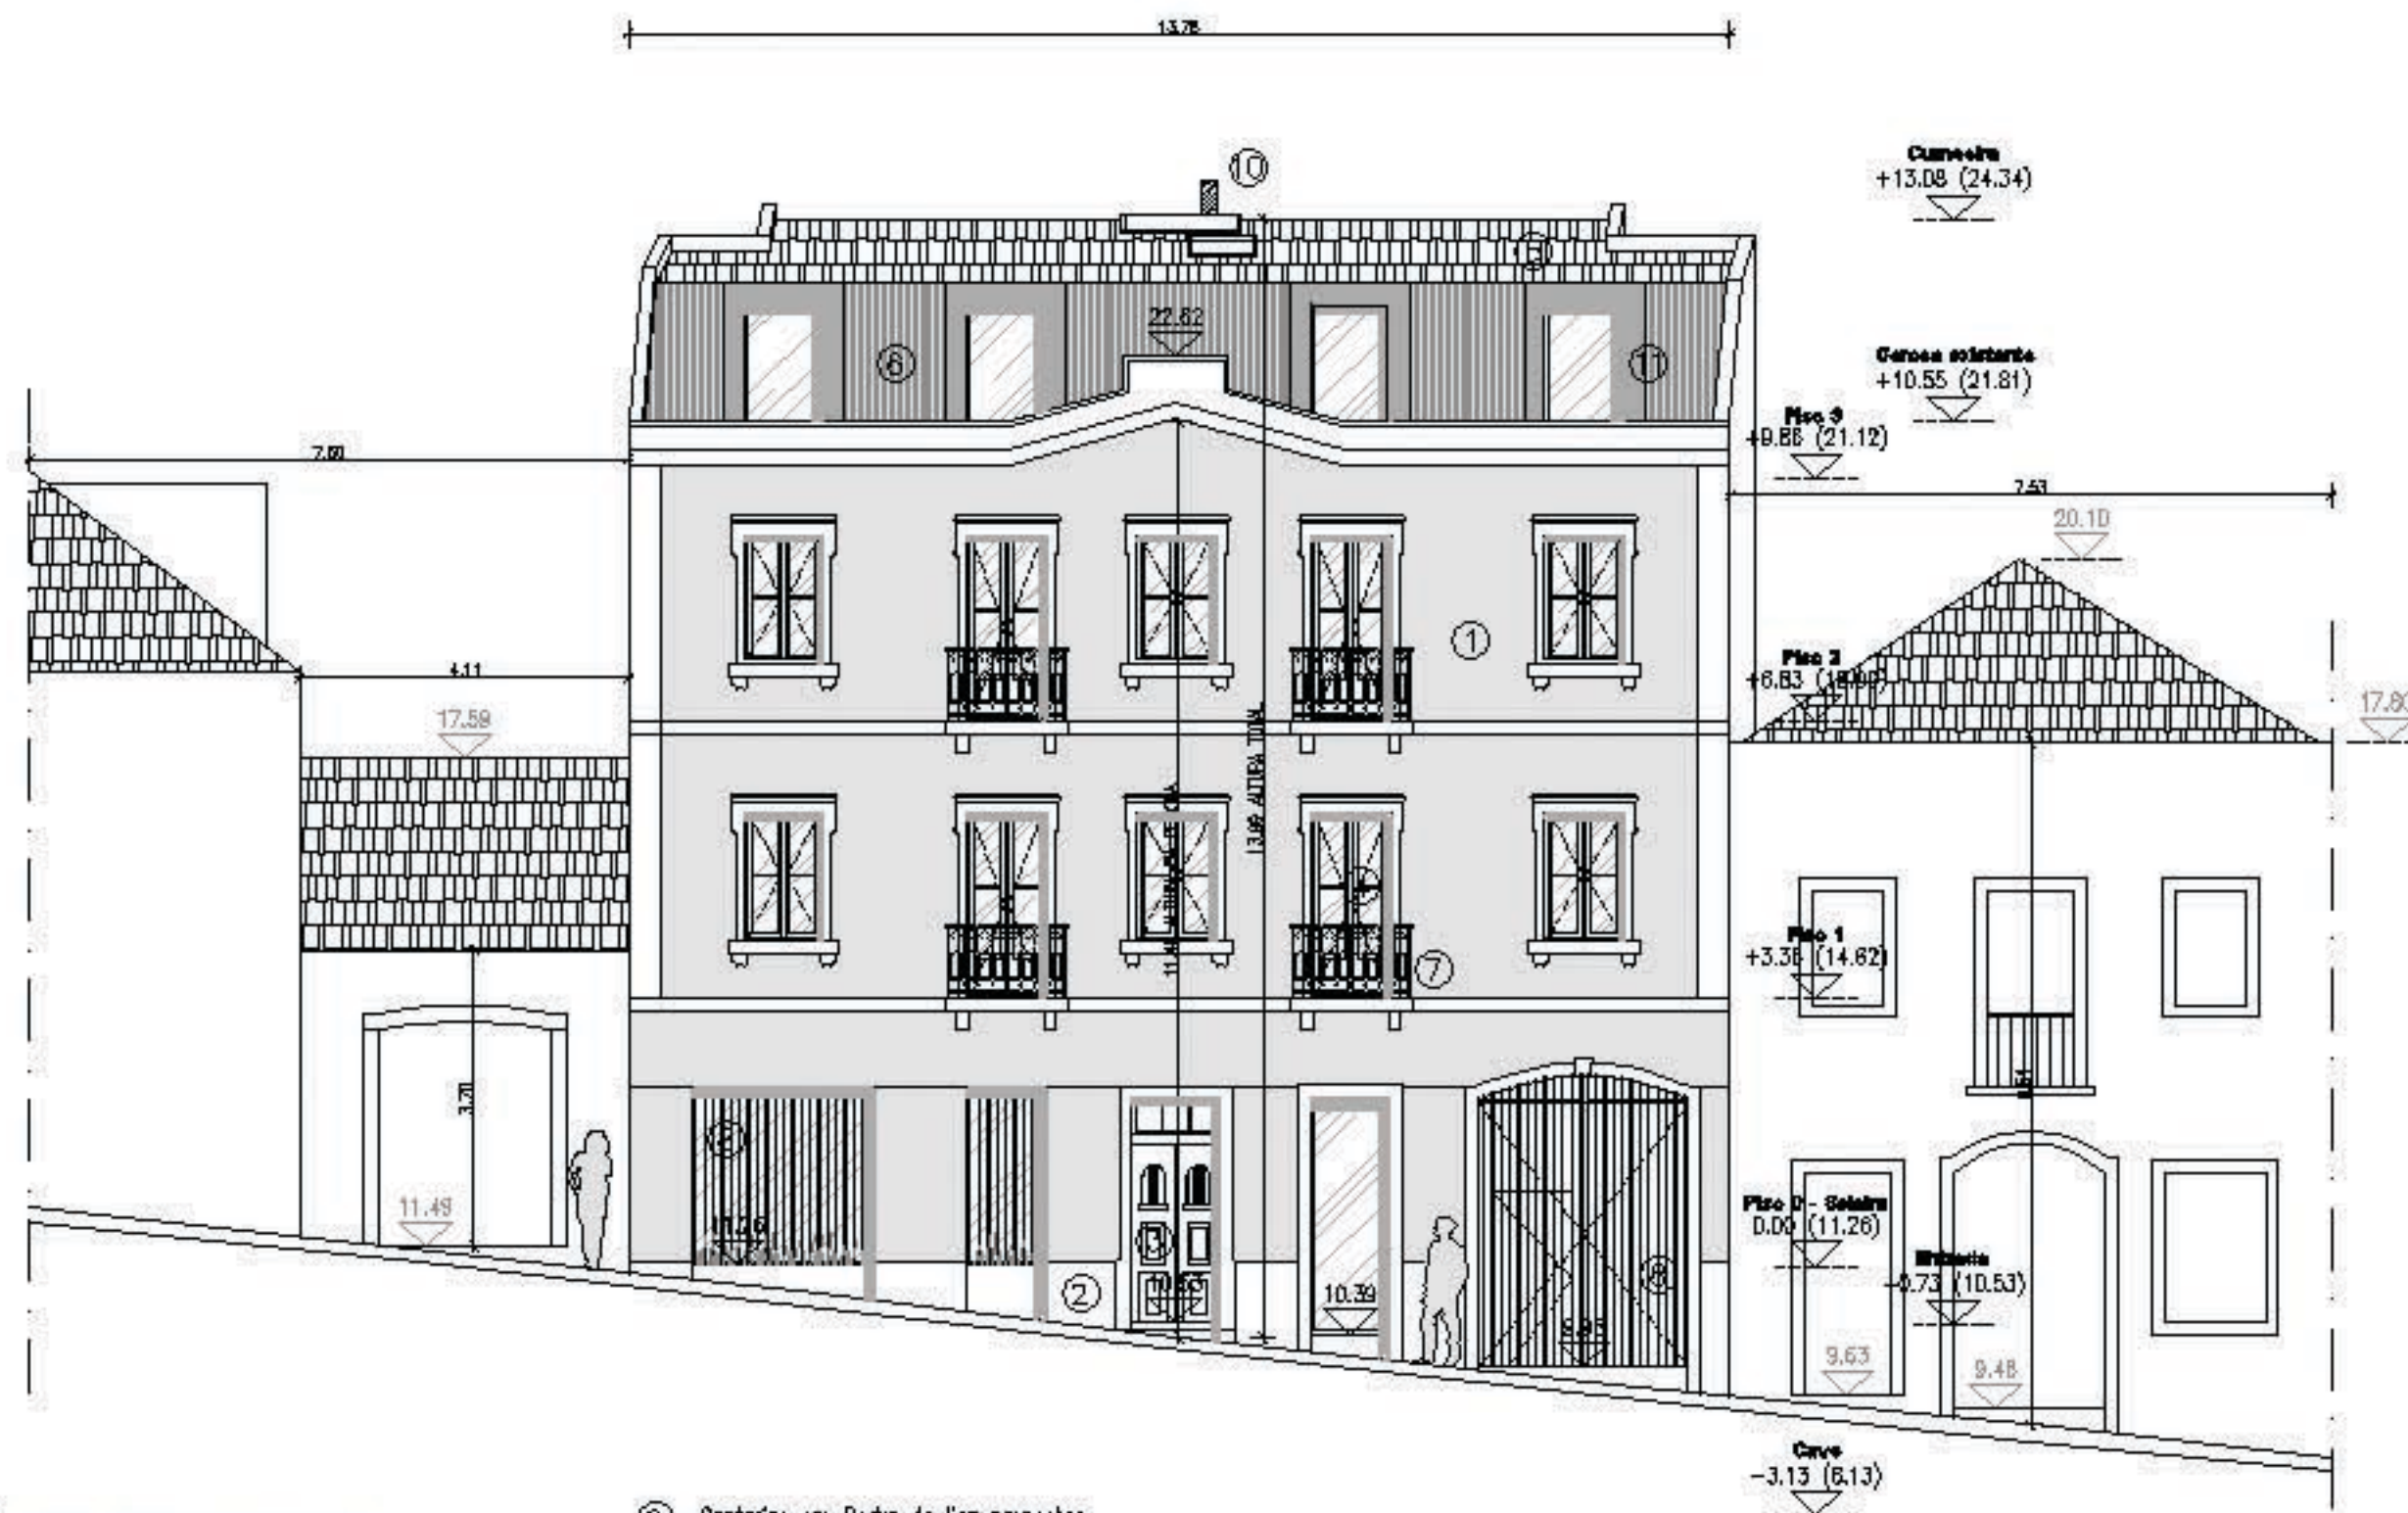

- | | |
|--|---|
| ① Reboco pintado a cor cinza claro | ⑨ Cantárias em Pedra de lioz propostas |
| ② Pedra de lioz existente a manter | ⑩ Condutas Ø 20cm em aço inox polido |
| ③ Porta de madeira existente a manter | ⑪ Trapeiras em Zinco de cor cinza escura |
| ④ Cabineiras em alumínio anodizado de cor cinza escura | ⑫ Portadas perfuradas em alumínio anodizado de cor cinza escura |
| ⑤ Telha Marselha | ⑬ Parede em tijolo existente a manter |
| ⑥ Painéis Sandwich com chapa metálica ondulada, de cor cinza claro | ⑭ Pavimento em blocos de betão de envelhecimento |
| ⑦ Guardas metálicas existentes, a pintar de cor cinza escuro | ⑮ Pergola com estrutura madeira lamelada |
| ⑧ Guardas metálicas propostas, a pintar de cor cinza escuro | |