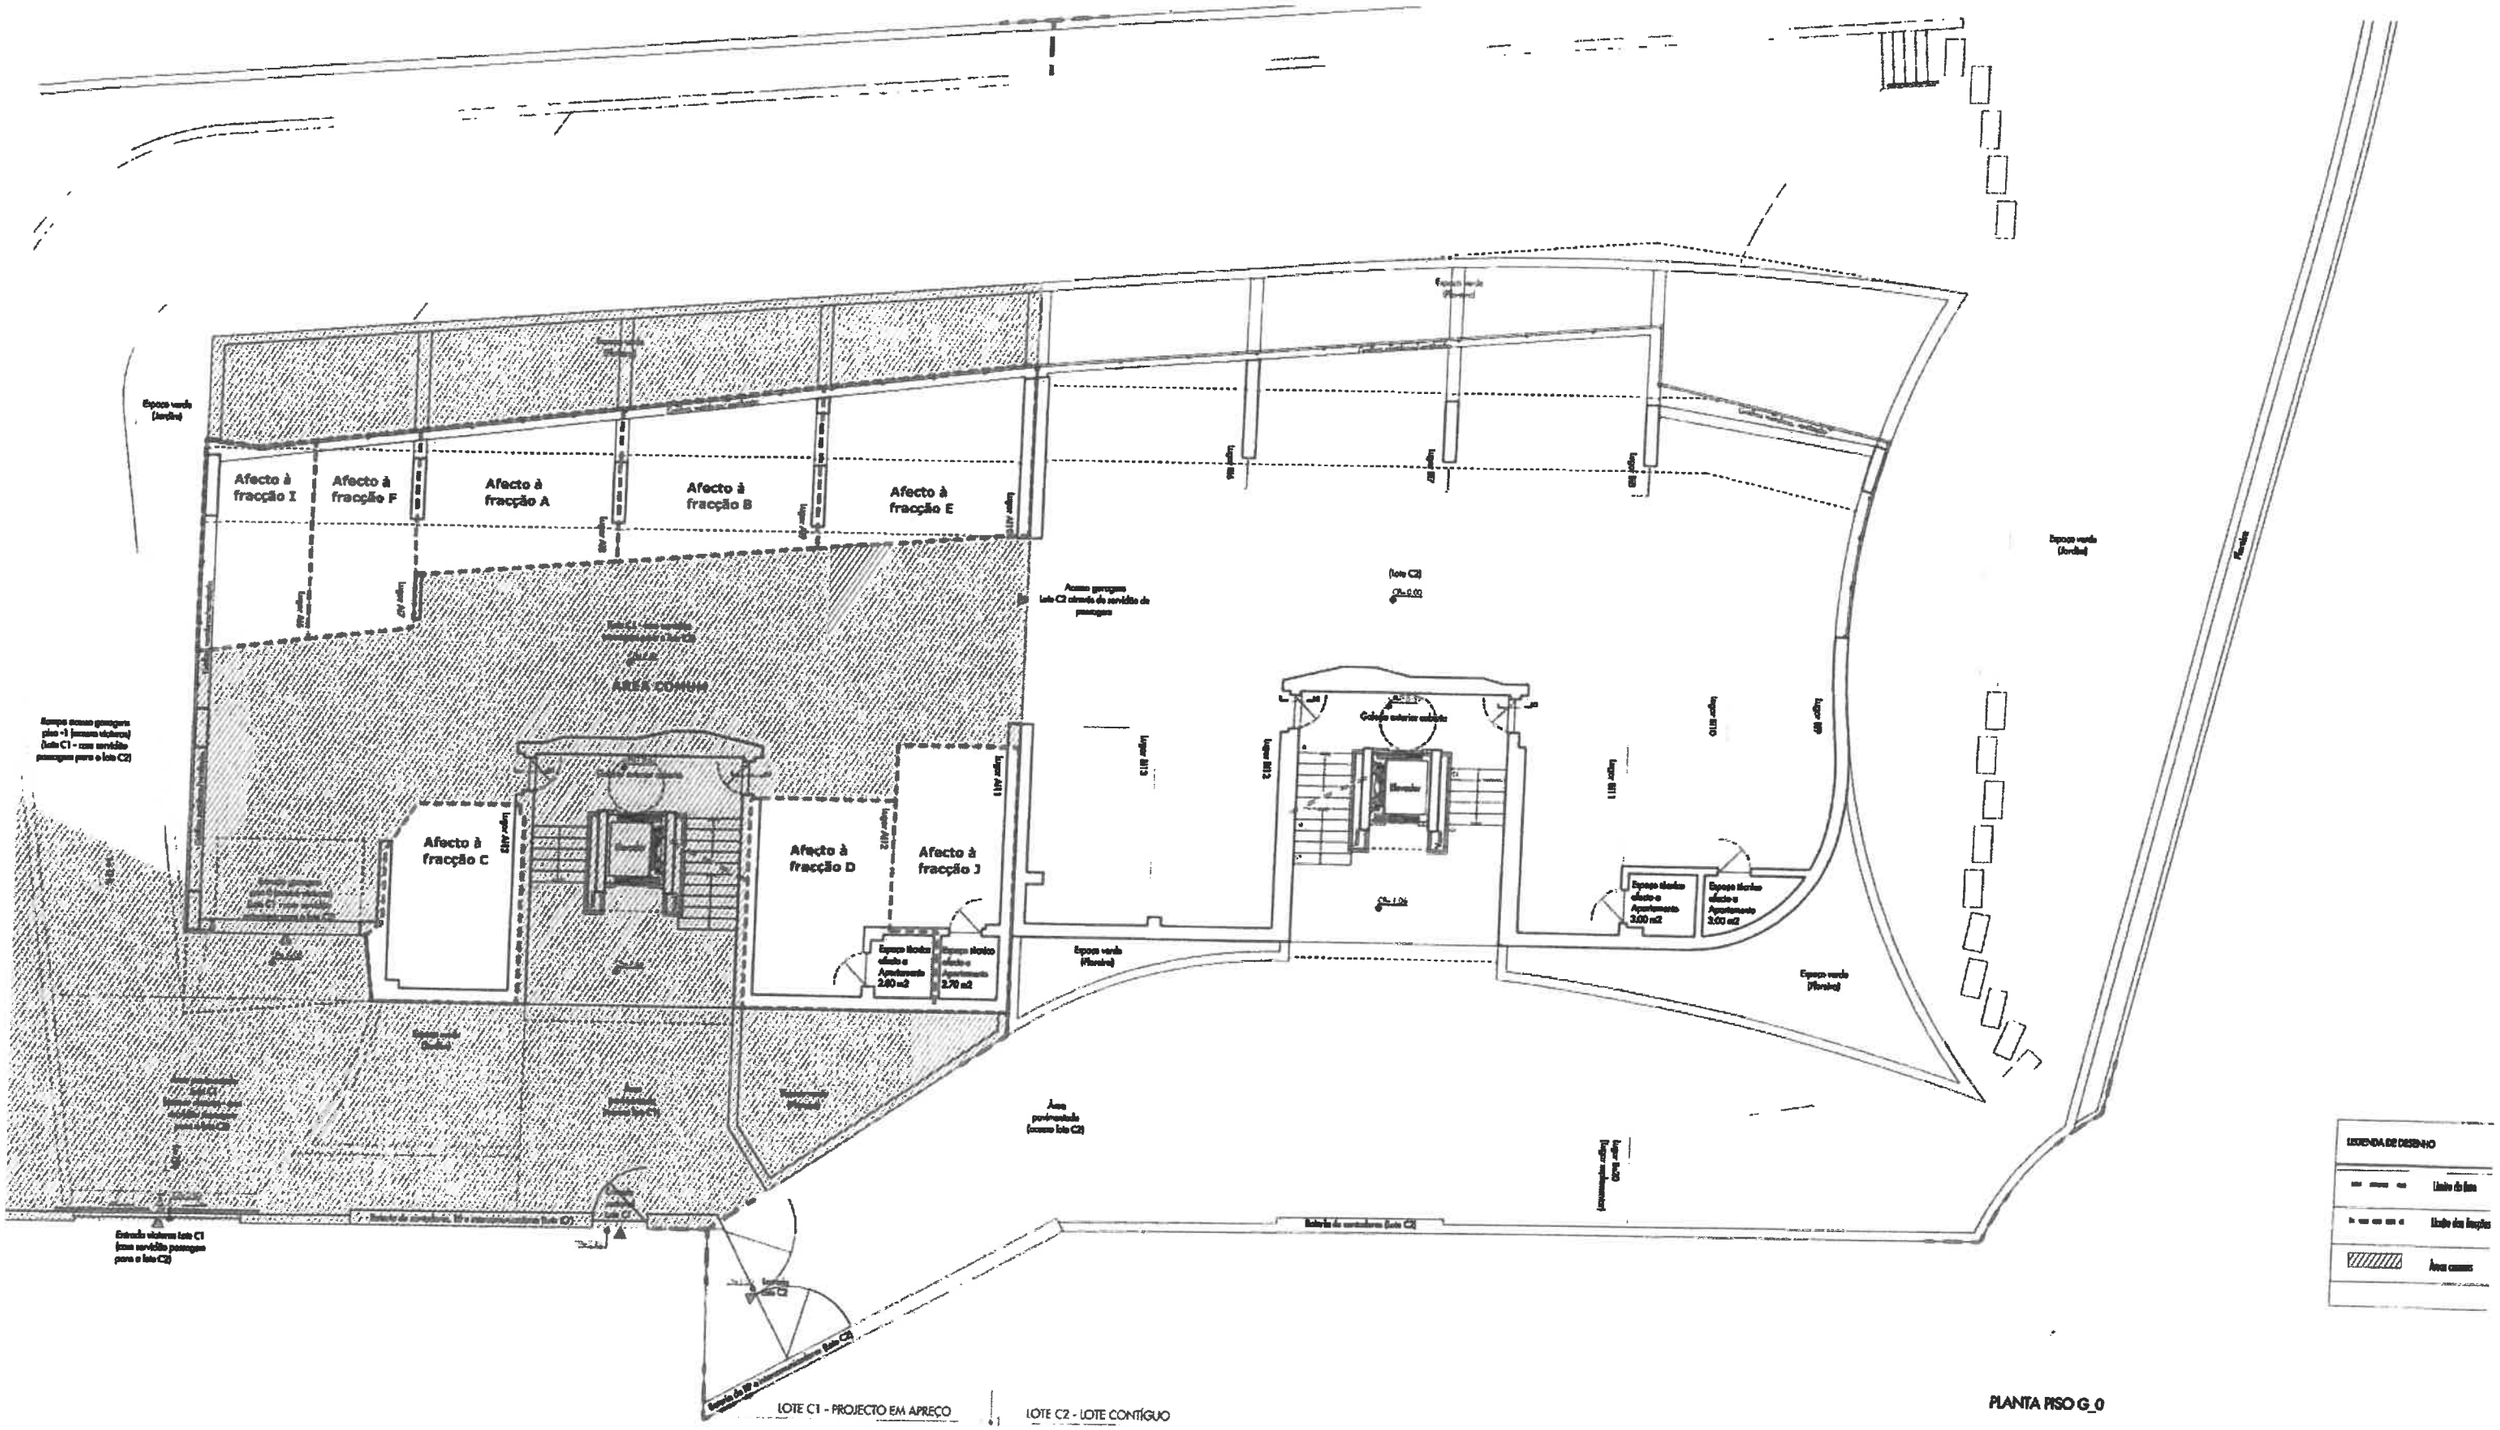

Piso 0

CT

Obra: CONSTRUÇÃO DE E

Localização: LOTE C1 - SITIO

Requerente: J.A. VIEGAS - SOCIED

Proj./Fase: ARQUITECTURA (A) /

Contém:

PLANTA (PISO G_0)

Data: Novembro 2017 | Proc. nº: