



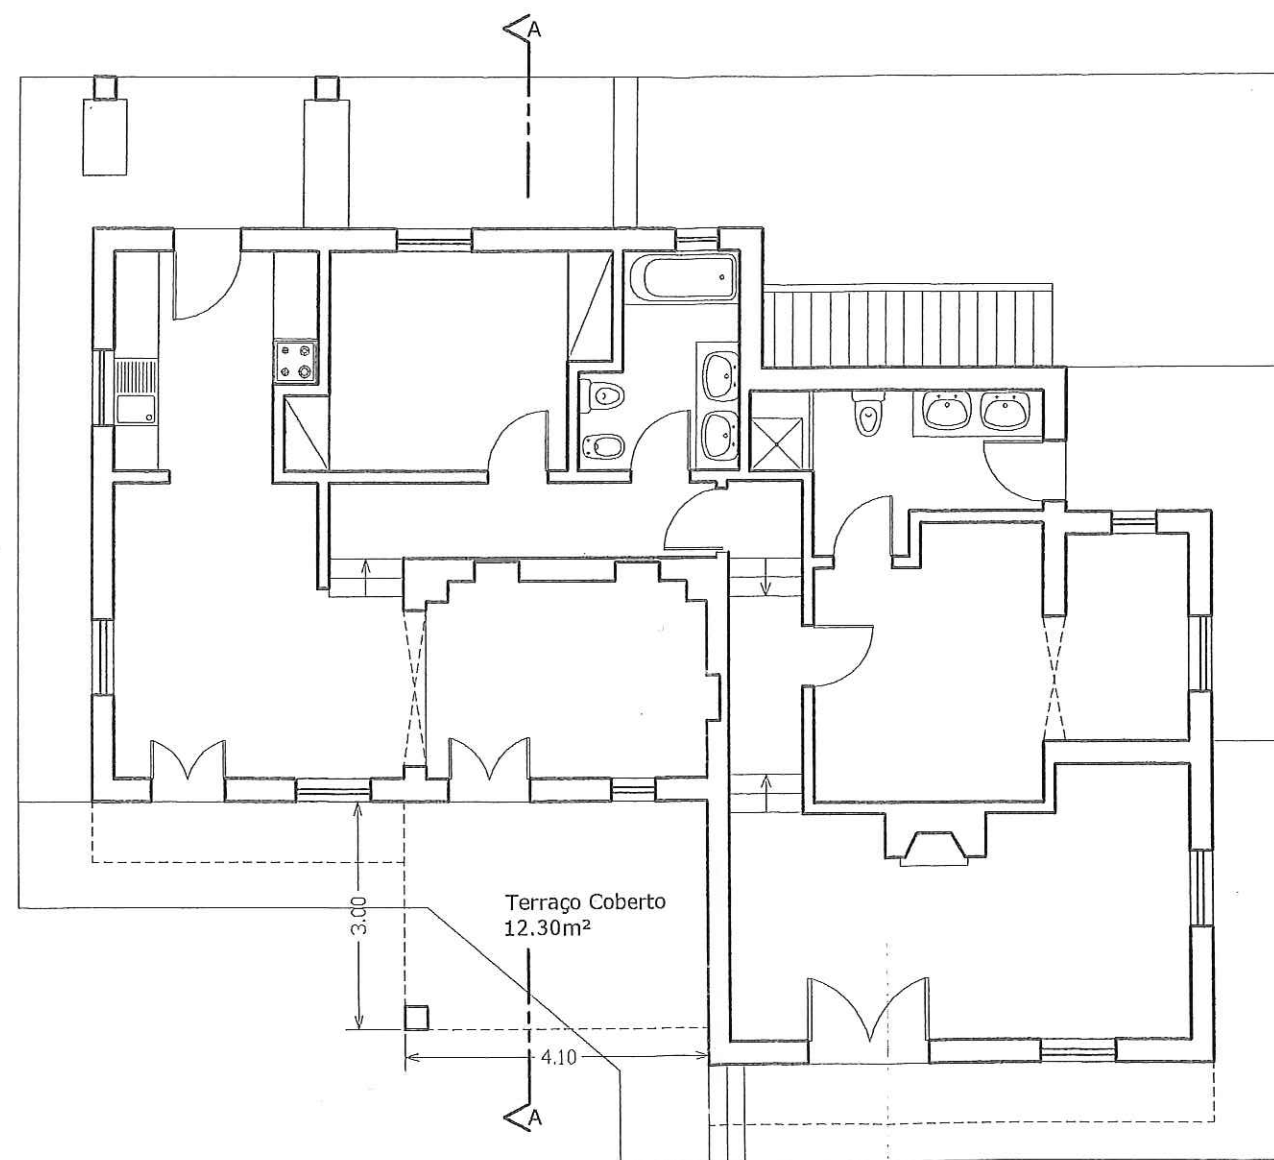

R/CHÃO

ÁREA DE IMPLANTAÇÃO = 220.60m²
ÁREA BRUTA DA HABITAÇÃO = 122.87m²

O TÉCNICO I25			CLIENTE:	
			PATRICK BERNARD DYER LINCH	
Esc. 1:100	MORADIA UNIFAMILIAR - LEGALIZAÇÃO ASSECA - SANTO ESTEVÃO TAVIRA		PLANTA FINAL	
			Projecto de Legalização	

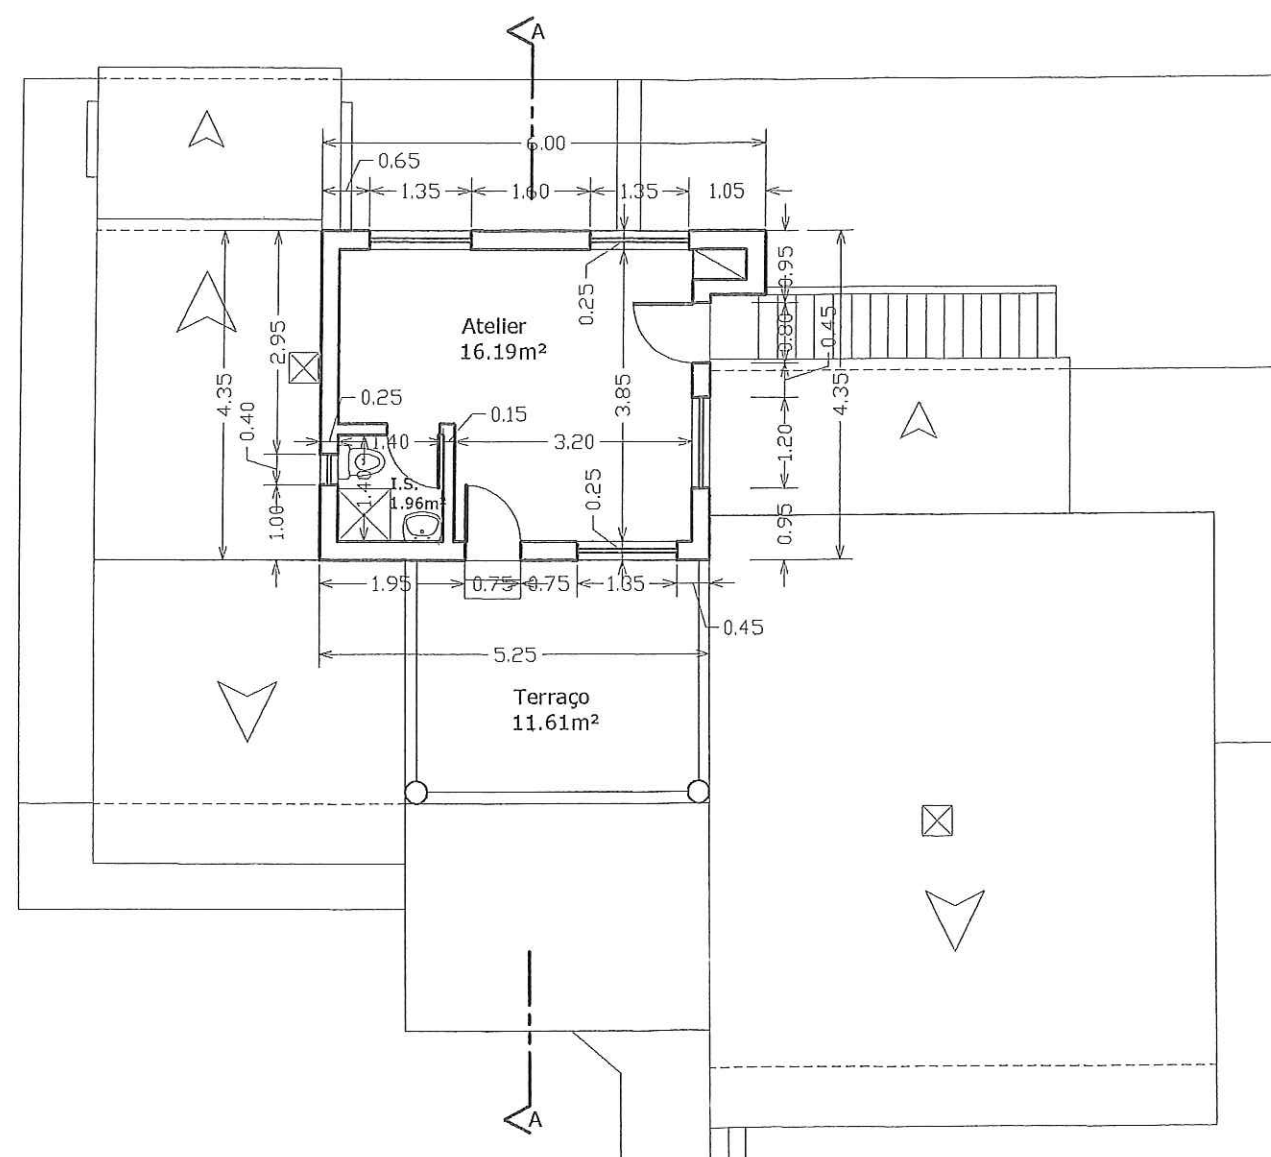


1º ANDAR

ÁREA BRUTA DO 1º ANDAR = 36.62m²
ÁREA BRUTA COBERTA = 23.48m²

O TÉCNICO 125		DATA 05/05	DES.N.ºII	CLIENTE: PATRICK BERNARD DYER LINCH
Esc. 1:100	MORADIA UNIFAMILIAR - LEGALIZAÇÃO ASSECA - SANTO ESTEVÃO TAVIRA			PLANTA FINAL
				Projecto de Licenciamento

1
n

CONFIRMAR
Dialética
2004/2016
P.

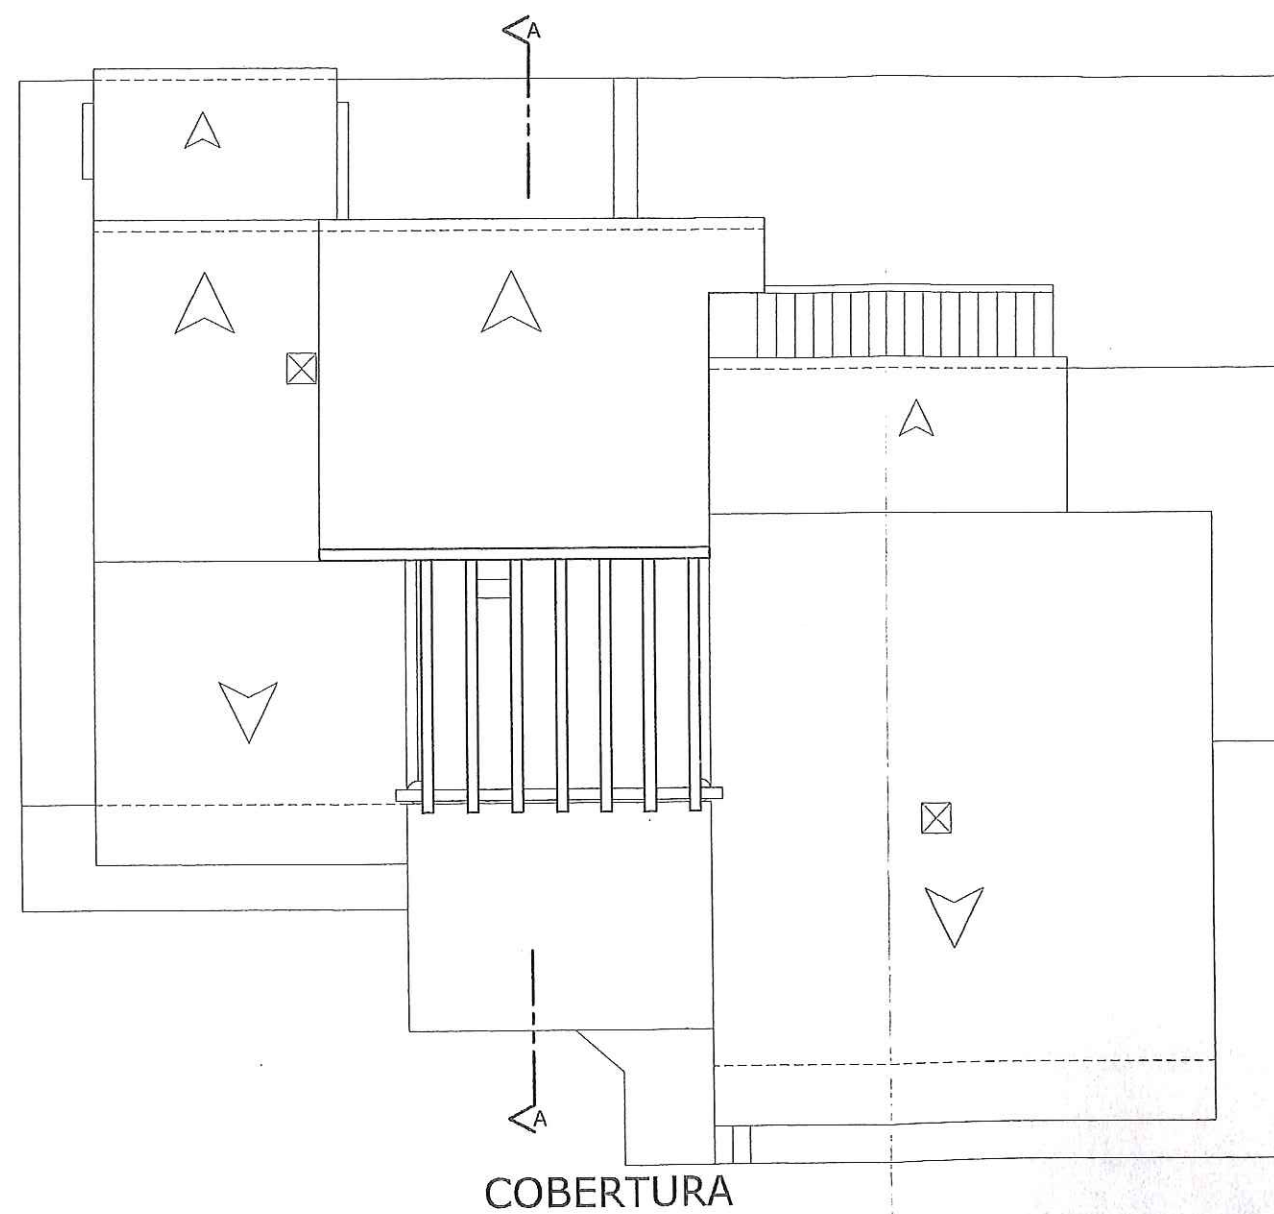

ÁREA BRUTA DO 1º ANDAR = 36.62m²
ÁREA BRUTA COBERTA = 23.48m²

O TÉCNICO 125

DATA
05/05

DES.N.º 12

CLIENTE:

PATRICK BERNARD DYER LINCH

Esc.
1:100


MORADIA UNIFAMILIAR - LEGALIZAÇÃO
ASSECA - SANTO ESTEVÃO
TAVIRA

PLANTA FINAL

Projecto de Legalização

CAMARA MUNICIPAL DE TAVIRA
ENTRADA
03162 - 9311.05
L.º Nº. 3 - FLS. 153...

MUNICÍPIO
Câmara
00
Original
20/04/2016
[Signature]

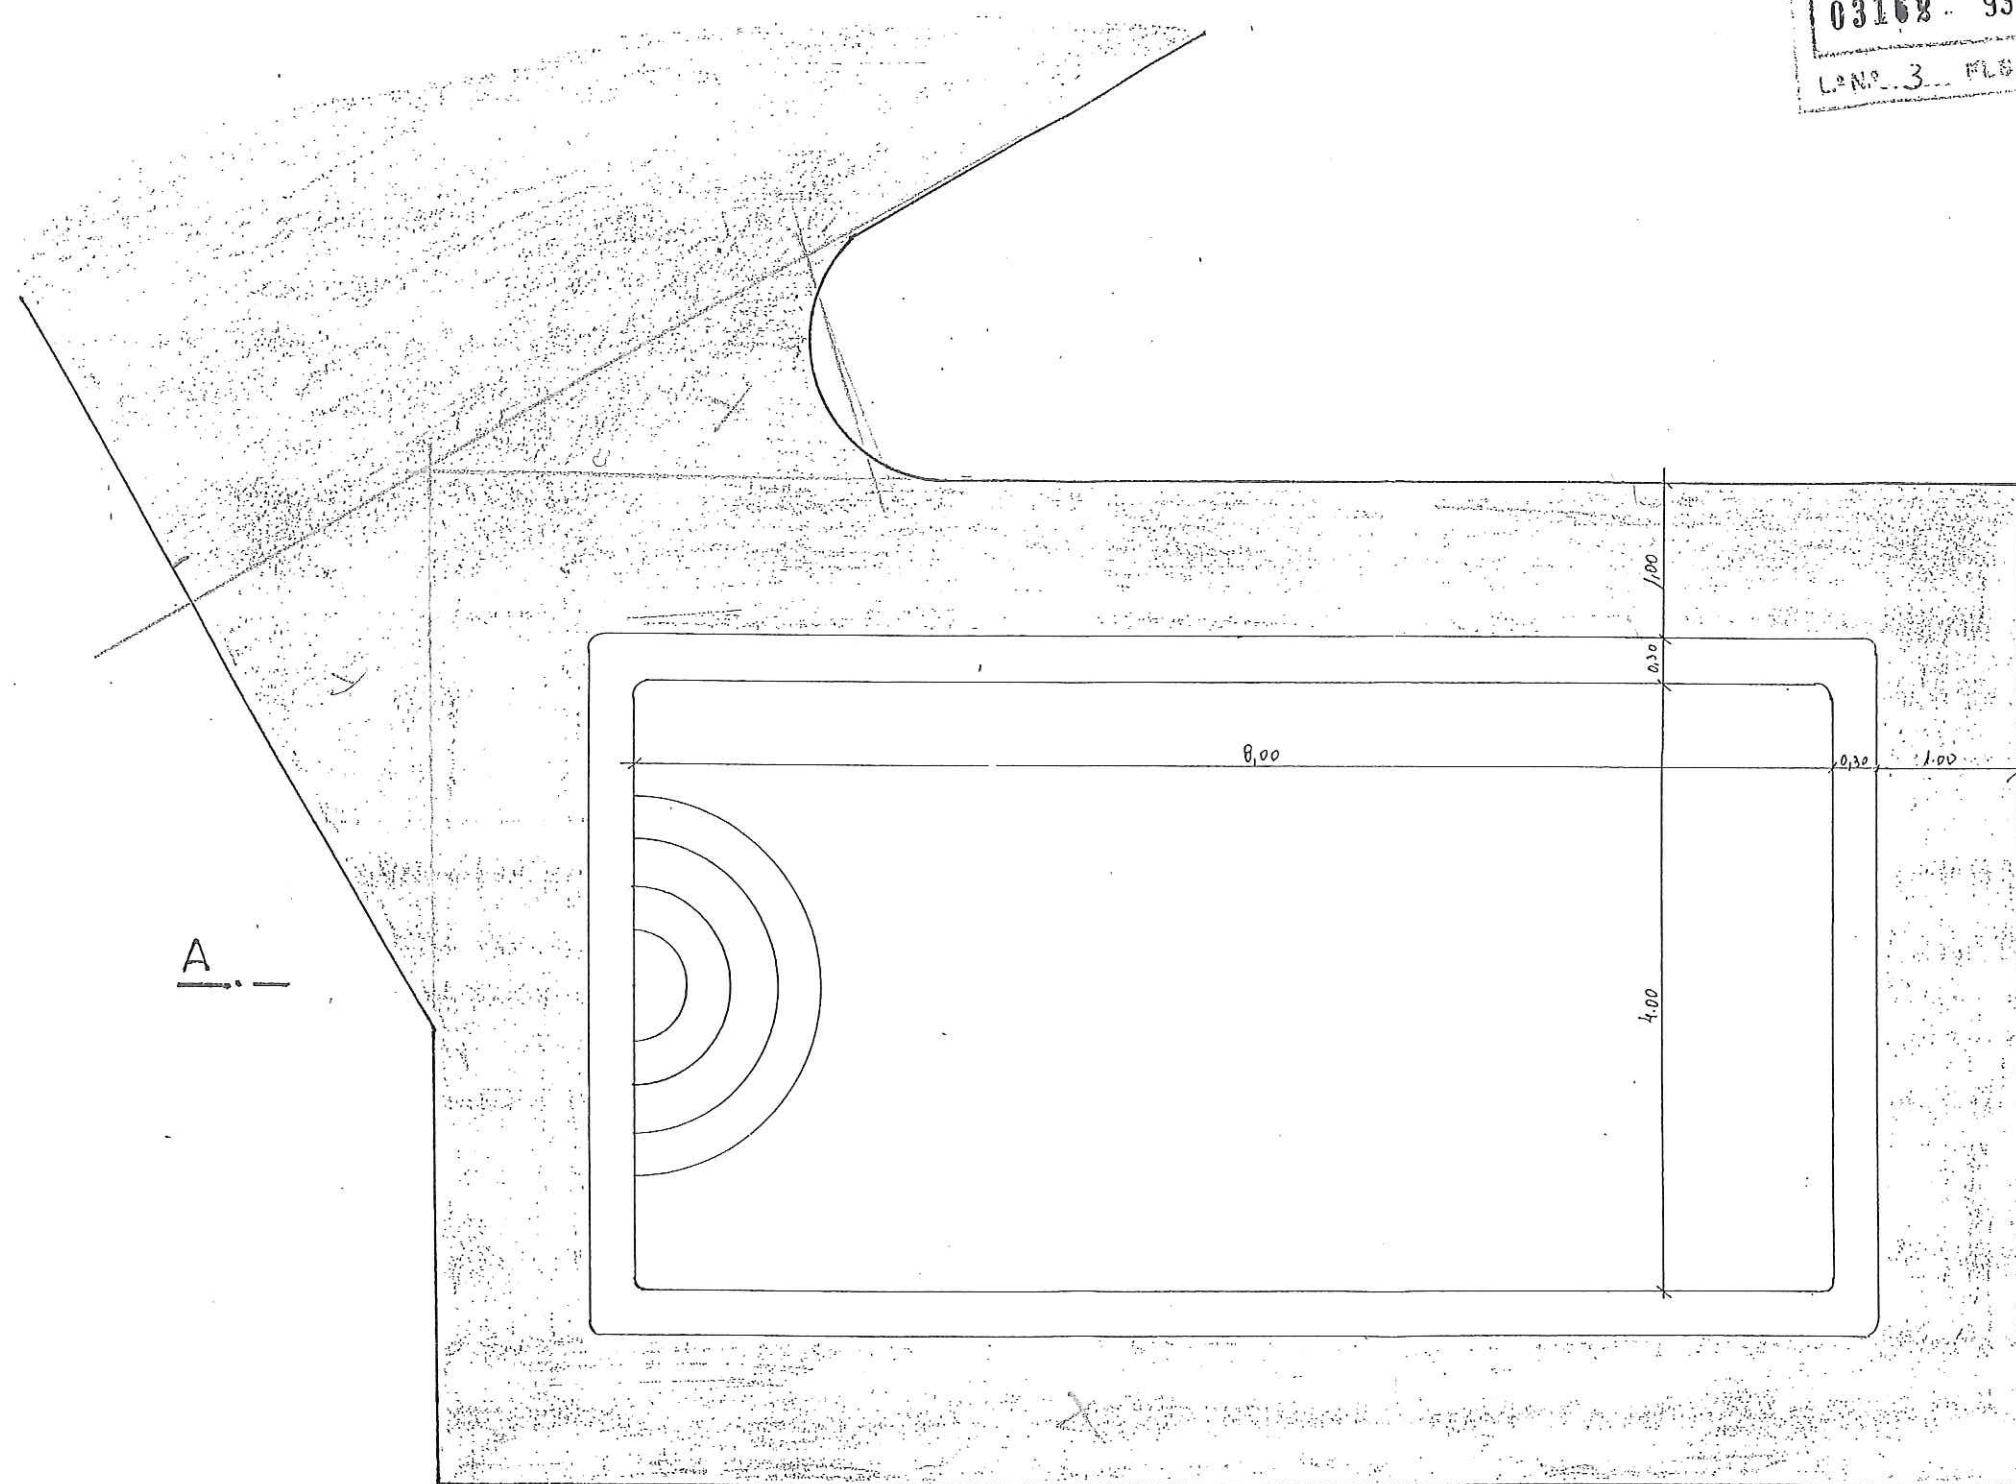

PISCINA = 39,56 = 40 m²
PASS. DEC. = 35,57 = 36 m²

PISCINA 8,0 x 4,0
Esc. 1:50

[Signature]